

Филиал ФГБУ "ФКП Росреестра" по Свердловской области
(полное наименование органа регистрации прав)

Раздел 1

Выписка из Единого государственного реестра недвижимости об основных характеристиках и зарегистрированных правах на объект недвижимости
Сведения об основных характеристиках объекта недвижимости

На основании запроса от 30.05.2018, поступившего на рассмотрение 31.05.2018, сообщаем, что согласно записям Единого государственного реестра недвижимости:

Помещение	
<small>(код объекта недвижимости)</small>	
Лист № <u> </u> Раздела <u>1</u>	Всего листов раздела <u>1</u> : <u> </u>
04.06.2018 № 66/001/1232/2018-2852	Всего разделов: <u> </u>
Кадастровый номер:	66:41:0000000:80772
Номер кадастрового квартала:	66:41:0206027
Дата присвоения кадастрового номера:	04.03.2014
Ранее присвоенный государственный учетный номер:	Условный номер: 66-66-01/448/2010-626, Инвентарный номер: 4939
Адрес:	Свердловская область, г Екатеринбург, ул Колмогорова, д 68
Площадь, м ² :	4769.0
Наименование:	Жилое помещение
Назначение:	Жилое помещение
Номер этажа, на котором расположено помещение, машино-место:	Подвал № б/н, Этаж № 1, Этаж № 2, Этаж № 3, Этаж № 4, Этаж № 5
Вид жилого помещения:	данные отсутствуют
Кадастровая стоимость (руб.):	341271070.70
Кадастровые номера иных объектов недвижимости, в пределах которых расположен объект недвижимости:	66:41:0206027:45
Виды разрешенного использования:	данные отсутствуют
Сведения об отнесении жилого помещения к определенному виду жилых помещений специализированного жилищного фонда, к жилым помещениям наемного дома социального использования или наемного дома коммерческого использования:	данные отсутствуют
Статус записи об объекте недвижимости:	Сведения об объекте недвижимости имеют статус "актуальные, ранее учтенные"
Особые отметки:	данные отсутствуют
Получатель выписки:	Каретникова Елена Викторовна
Инженер межрайонного отдела <small>(полное наименование должности)</small>	А.А. Тимошенко <small>(инициалы, фамилия)</small>



Выписка из Единого государственного реестра недвижимости об основных характеристиках и зарегистрированных правах на объект недвижимости
Сведения о зарегистрированных правах


Помещение	
<small>(вид объекта недвижимости)</small>	
Лист № <u> </u> Раздела <u>2</u>	Всего листов раздела <u>2</u> : <u> </u>
Всего разделов: <u> </u> Всего листов выписки: <u> </u>	
04.06.2018 № 66/001/1232/2018-2852	
Кадастровый номер:	66:41:0000000:80772
1. Правообладатель (правообладатели):	1.1. Российская Федерация
2. Вид, номер и дата государственной регистрации права:	2.1. собственность: 1 (целя), 66-66-01/448/2010-626, 18.08.2010 г.
3. Документы-основания:	3.1. сведения не предоставляются
4. Ограничение прав и обременение объекта недвижимости:	не зарегистрировано
1. Правообладатель (правообладатели):	1.2. Федеральное государственное бюджетное образовательное учреждение высшего образования "Уральский государственный университет путей сообщения", ИНН 6659014366
2. Вид, номер и дата государственной регистрации права:	2.2. оперативное управление: 1 (целя), 66-66-01/448/2010-627, 18.08.2010 г.
3. Документы-основания:	3.2. сведения не предоставляются
4. Ограничение прав и обременение объекта недвижимости:	не зарегистрировано
5. Сведения о наличии решения об изъятии объекта недвижимости для государственных и муниципальных нужд:	данные отсутствуют
6. Сведения об осуществлении государственной регистрации прав без необходимого в силу закона согласия третьего лица, органа:	данные отсутствуют
Инженер межрайонного отдела <small>(полное наименование должности)</small>	А.А. Тимошенко <small>(инициалы, фамилия)</small>



Выписка из Единого государственного реестра недвижимости об основных характеристиках и зарегистрированных правах на объект недвижимости
План расположения помещения, машино-места на этаже (плане этажа)

Помещение			
<small>(вид объекта недвижимости)</small>			
Лист № <u> </u> Раздела <u>5</u>	Всего листов раздела <u>5</u> : <u> </u>	Всего разделов: <u> </u>	Всего листов выписки: <u> </u>
04.06.2018 № 66/001/1232/2018-2852			
Кадастровый номер:		66:41:0000000:80772	

Номер этажа (этажей): Подвал № б/н

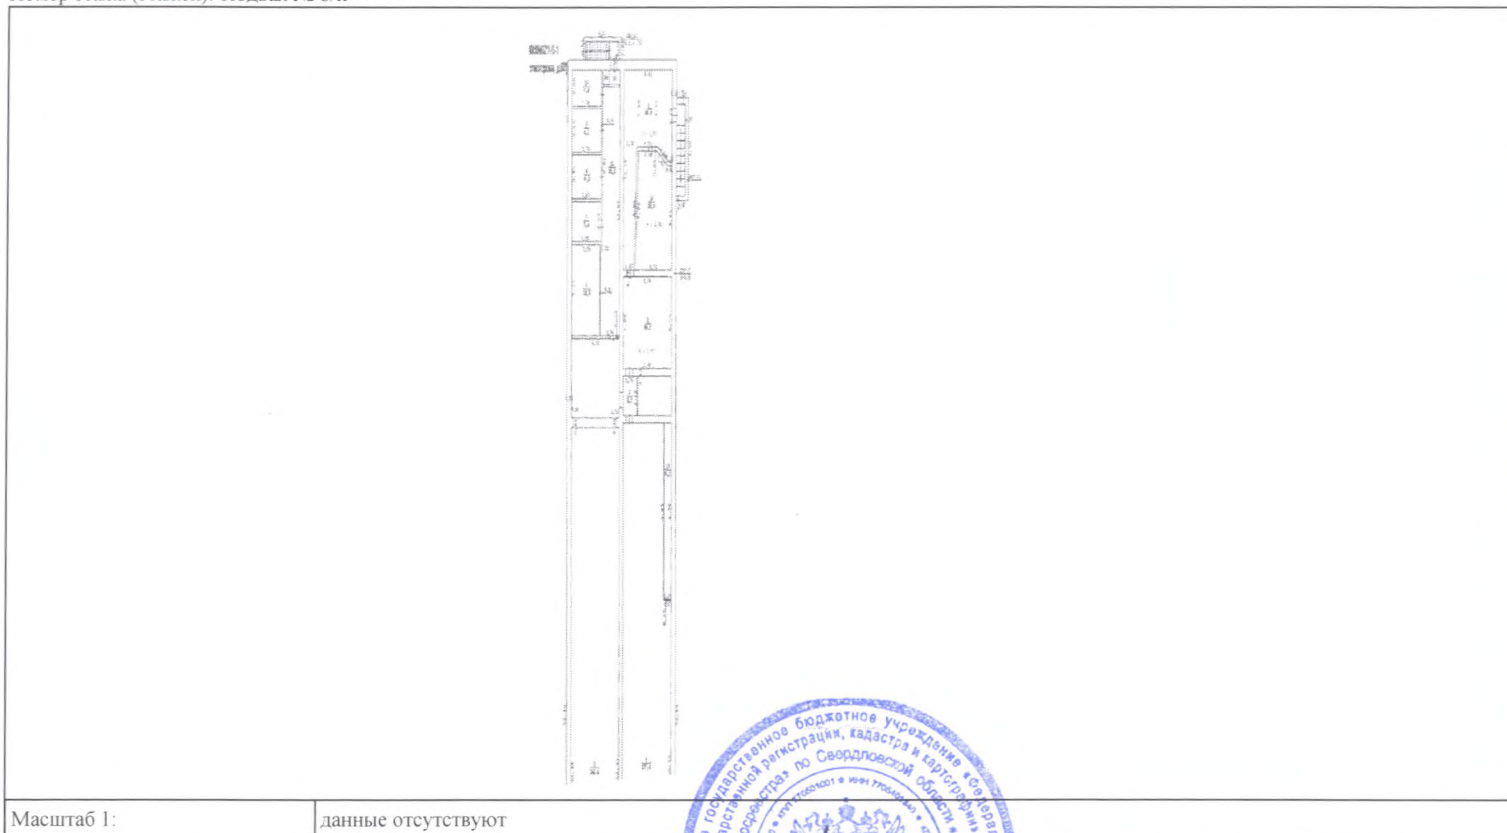

Масштаб 1: данные отсутствуют


Инженер межрайонного отдела <small>(полное наименование должности)</small>		А.А. Тимошенко <small>(инициалы, фамилия)</small>
-------------------------------------------------------------------------------	---------------------------------------------------------------------------------------	------------------------------------------------------

Выписка из Единого государственного реестра недвижимости об основных характеристиках и зарегистрированных правах на объект недвижимости

План расположения помещения, машино-места на этаже (плане этажа)

Помещение			
<small>(вид объекта недвижимости)</small>			
Лист № <u> </u> Раздела <u>5</u>	Всего листов раздела <u>5</u> : <u> </u>	Всего разделов: <u> </u>	Всего листов выписки: <u> </u>
04.06.2018 № 66/001/1232/2018-2852			
Кадастровый номер:		66:41:0000000:80772	

Номер этажа (этажей): Подвал № б/н

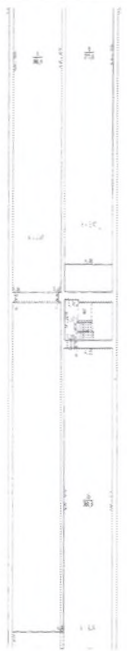	
Масштаб 1:	данные отсутствуют

Инженер межрайонного отдела

(полное наименование должности)


А.А. Тимошенко

(инициалы, фамилия)

Выписка из Единого государственного реестра недвижимости об основных характеристиках и зарегистрированных правах на объект недвижимости
План расположения помещения, машино-места на этаже (плане этажа)

Помещение			
<small>(вид объекта недвижимости)</small>			
Лист № <u> </u> Раздела <u>5</u>	Всего листов раздела <u>5</u> : <u> </u>	Всего разделов: <u> </u>	Всего листов выписки: <u> </u>
04.06.2018 № 66/001/1232/2018-2852			
Кадастровый номер:		66:41:0000000:80772	

Номер этажа (этажей): Этаж № 1

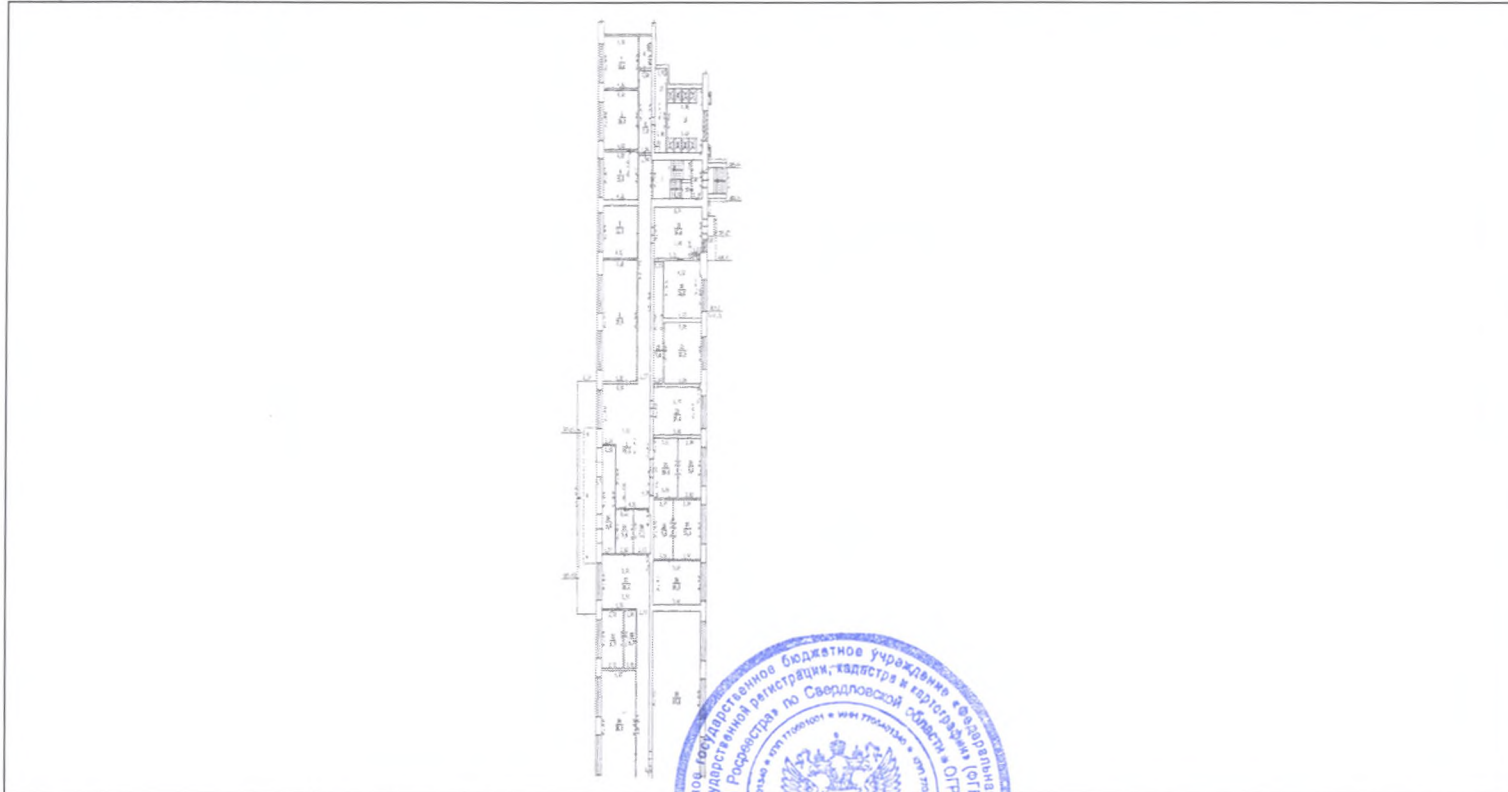

Масштаб 1: данные отсутствуют


Инженер межрайонного отдела <small>(полное наименование должности)</small>		А.А. Тимошенко <small>(инициалы, фамилия)</small>
-------------------------------------------------------------------------------	---------------------------------------------------------------------------------------	------------------------------------------------------



Выписка из Единого государственного реестра недвижимости об основных характеристиках и зарегистрированных правах на объект недвижимости
План расположения помещения, машино-места на этаже (плане этажа)

Помещение			
(вид объекта недвижимости)			
Лист №	Раздела 5	Всего листов раздела 5 : _____	Всего разделов: _____
04.06.2018 № 66/001/1232/2018-2852		Всего листов выписки: _____	
Кадастровый номер:		66:41:0000000:80772	

Номер этажа (этажей): **Этаж № 1**

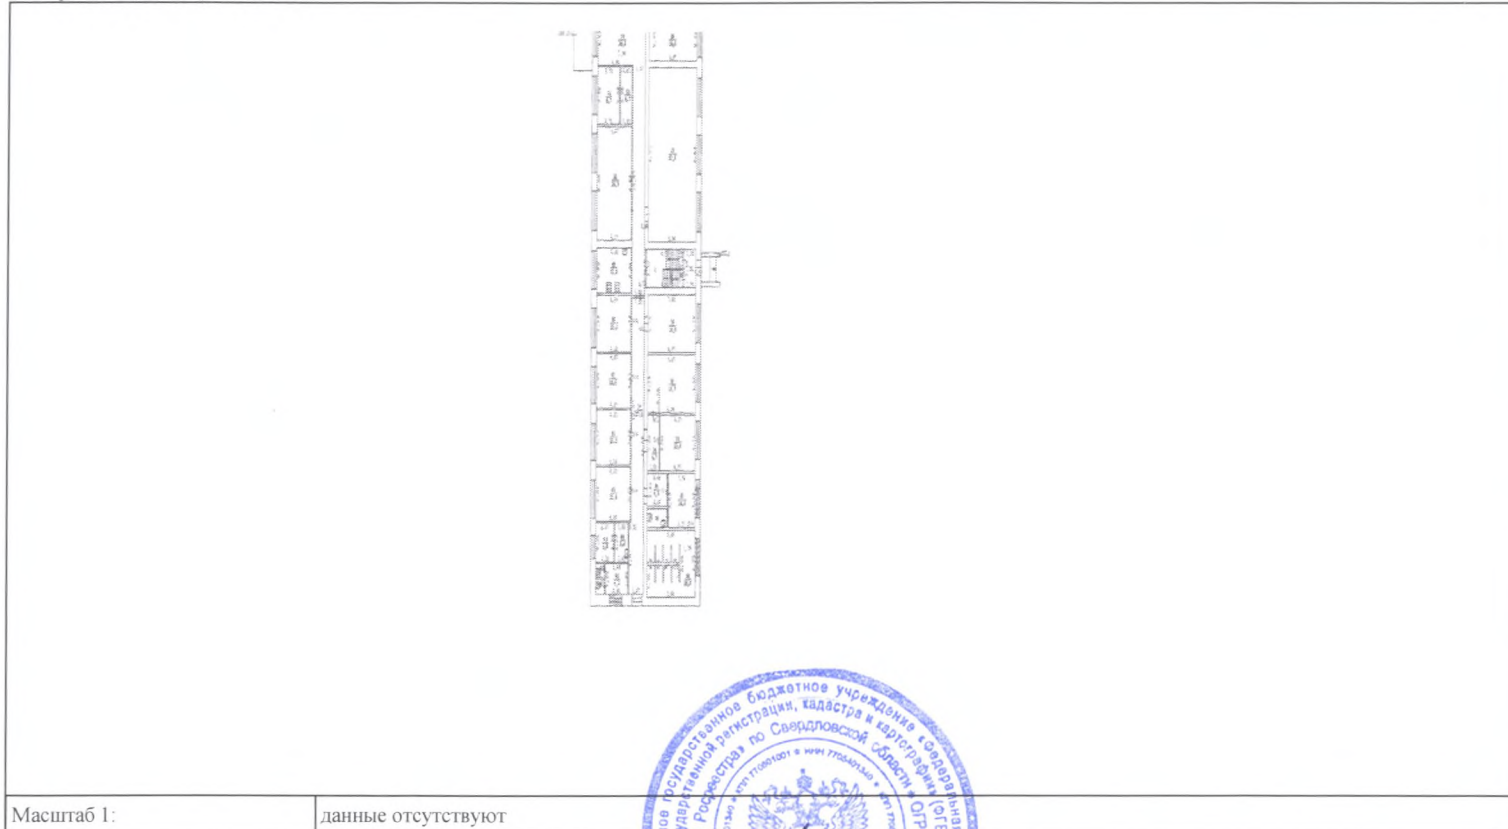


Масштаб 1:	данные отсутствуют
------------	--------------------

Инженер межрайонного отдела <small>(полное наименование должности)</small>	А.А. Тимошенко <small>(инициалы, фамилия)</small>
-------------------------------------------------------------------------------	-------------------------------------------------------------

Выписка из Единого государственного реестра недвижимости об основных характеристиках и зарегистрированных правах на объект недвижимости
План расположения помещения, машино-места на этаже (плане этажа)

Помещение			
(вид объекта недвижимости)			
Лист №	Раздела <u>5</u>	Всего листов раздела <u>5</u> :	Всего разделов: _____
<u>04.06.2018</u>		№ <u>66/001/1232/2018-2852</u>	
Кадастровый номер:		<u>66:41:0000000:80772</u>	

Номер этажа (этажей): Этаж № 3

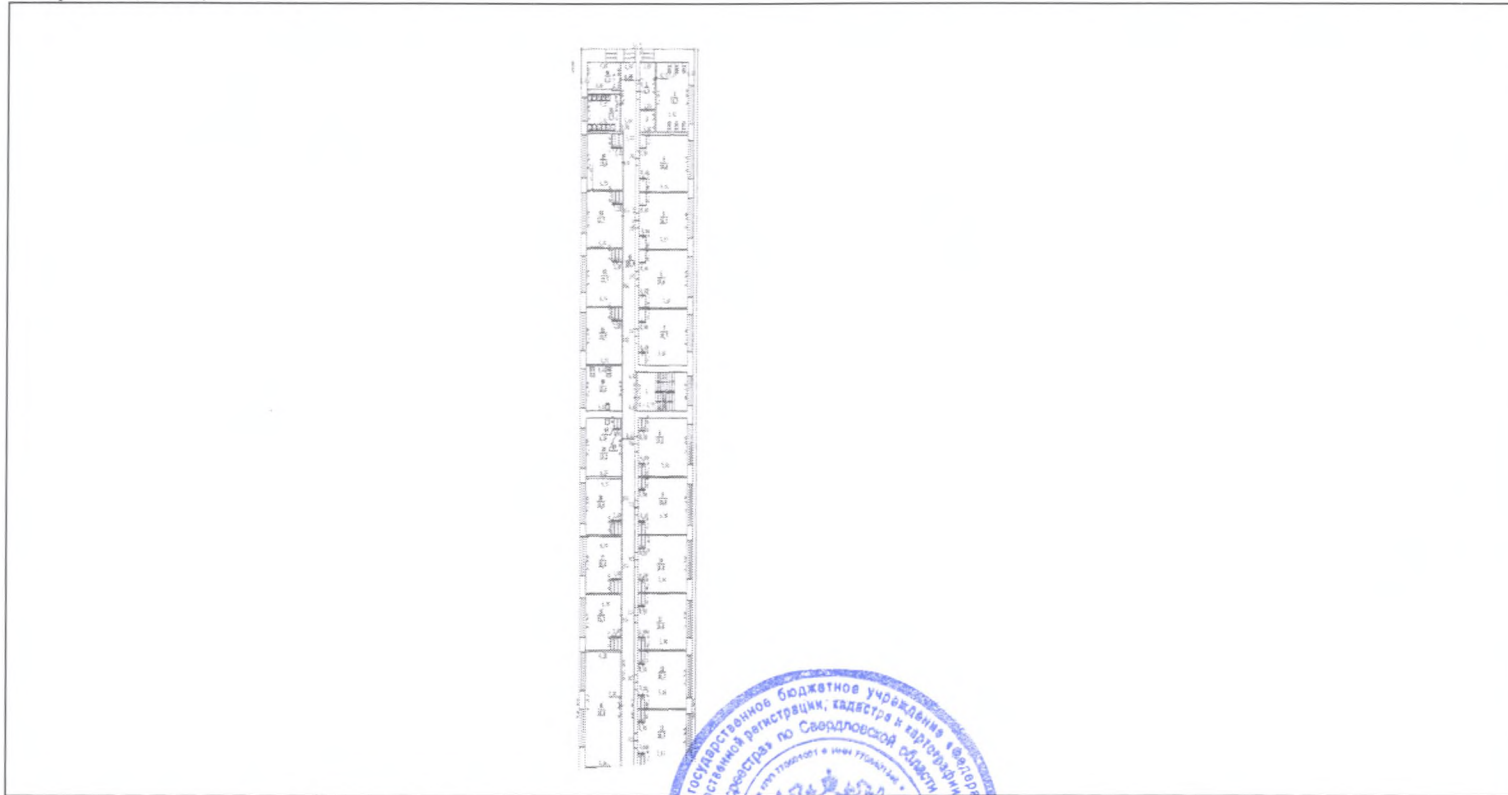

Масштаб 1:	данные отсутствуют
------------	--------------------


Инженер межрайонного отдела	А.А. Тимошенко
<small>(полное наименование должности)</small>	<small>(инициалы, фамилия)</small>



Выписка из Единого государственного реестра недвижимости об основных характеристиках и зарегистрированных правах на объект недвижимости
План расположения помещения, машино-места на этаже (плане этажа)

Помещение			
<small>(вид объекта недвижимости)</small>			
Лист №	Раздела 5	Всего листов раздела 5 : _____	Всего разделов: _____
04.06.2018 № 66/001/1232/2018-2852			
Кадастровый номер:		66:41:0000000:80772	

Номер этажа (этажей): **Этаж № 3**

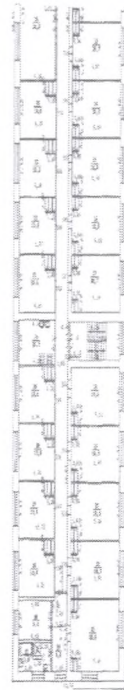

Масштаб 1:	данные отсутствуют
------------	--------------------


Инженер межрайонного отдела	А.А. Тимошенко
<small>(полное наименование должности)</small>	<small>(инициалы, фамилия)</small>



Выписка из Единого государственного реестра недвижимости об основных характеристиках и зарегистрированных правах на объект недвижимости
План расположения помещения, машино-места на этаже (плане этажа)

Помещение			
(вид объекта недвижимости)			
Лист №	Раздела 5	Всего листов раздела 5 :	Всего разделов: _____
04.06.2018 № 66/001/1232/2018-2852		Всего листов выписки: _____	
Кадастровый номер:		66:41:0000000:80772	

Номер этажа (этажей): **Этаж № 4**

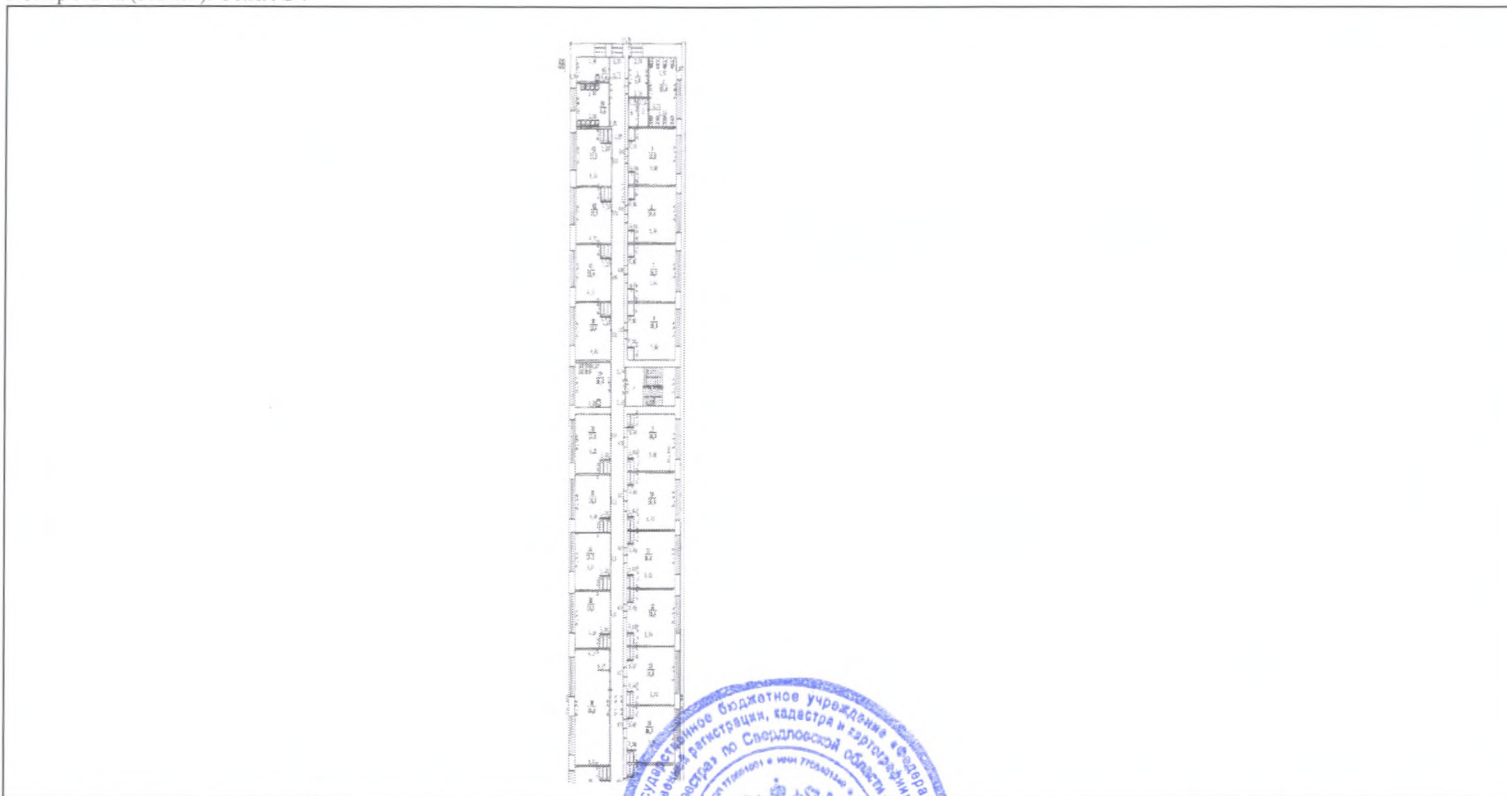

Масштаб 1:	данные отсутствуют
------------	--------------------

Инженер межрайонного отдела	А.А. Тимошенко
-----------------------------	----------------

(полное наименование должности)


(инициалы, фамилия)



Выписка из Единого государственного реестра недвижимости об основных характеристиках и зарегистрированных правах на объект недвижимости
План расположения помещения, машино-места на этаже (плане этажа)

Помещение			
<small>(вид объекта недвижимости)</small>			
Лист № <u> </u> Раздела <u>5</u>	Всего листов раздела <u>5</u> : <u> </u>	Всего разделов: <u> </u>	Всего листов выписки: <u> </u>
04.06.2018 № 66/001/1232/2018-2852			
Кадастровый номер:		66:41:0000000:80772	

Номер этажа (этажей): Этаж № 4

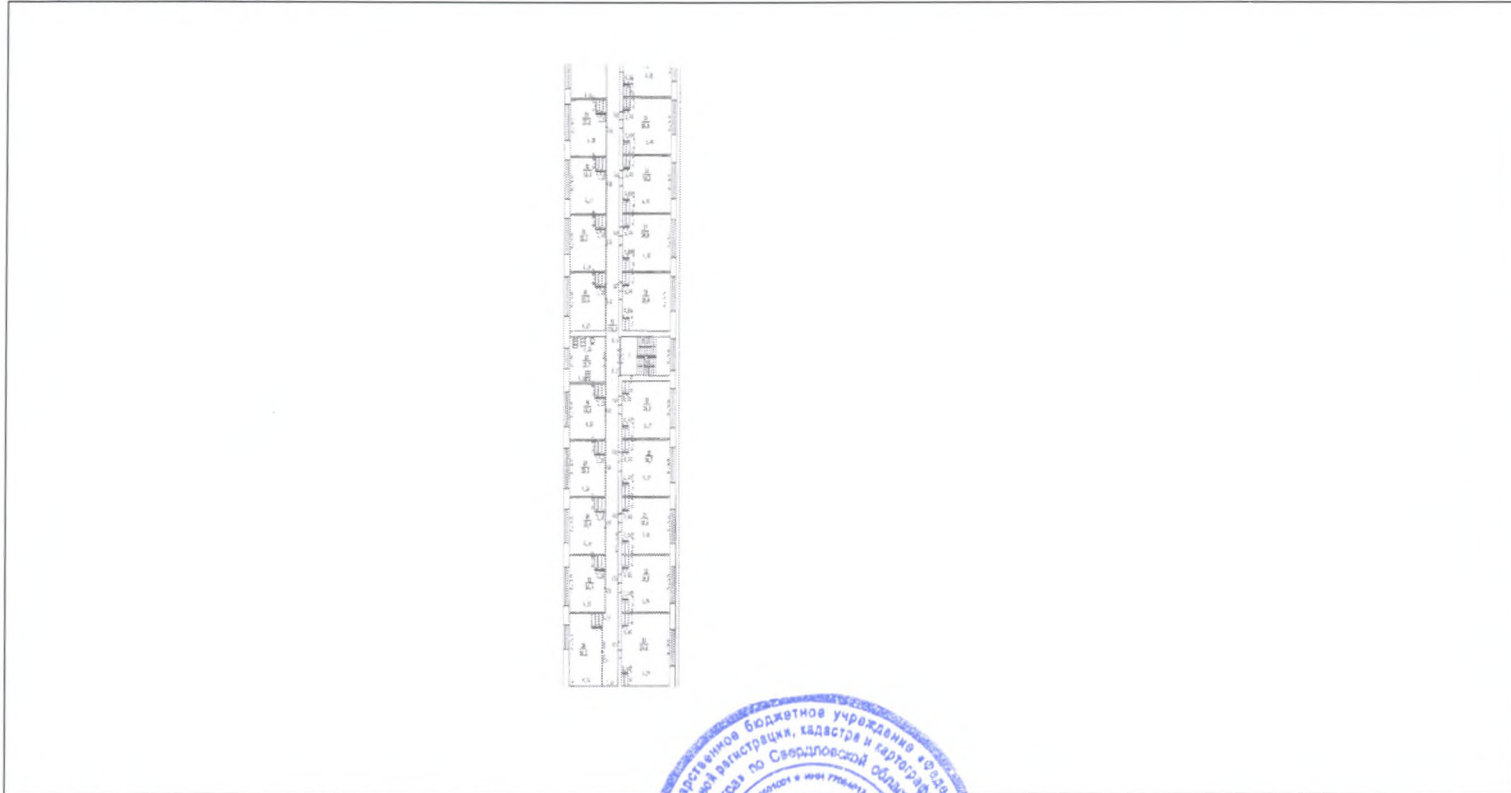

Масштаб 1:	данные отсутствуют
------------	--------------------


Инженер межрайонного отдела <small>(полное наименование должности)</small>	А.А. Тимошенко <small>(инициалы, фамилия)</small>
-------------------------------------------------------------------------------	------------------------------------------------------



Выписка из Единого государственного реестра недвижимости об основных характеристиках и зарегистрированных правах на объект недвижимости
План расположения помещения, машино-места на этаже (плане этажа)

Помещение			
<small>(вид объекта недвижимости)</small>			
Лист № <u> </u> Раздела <u>5</u>	Всего листов раздела <u>5</u> : <u> </u>	Всего разделов: <u> </u>	Всего листов выписки: <u> </u>
04.06.2018 № 66/001/1232/2018-2852			
Кадастровый номер:		66:41:0000000:80772	

Номер этажа (этажей): Этаж № 5

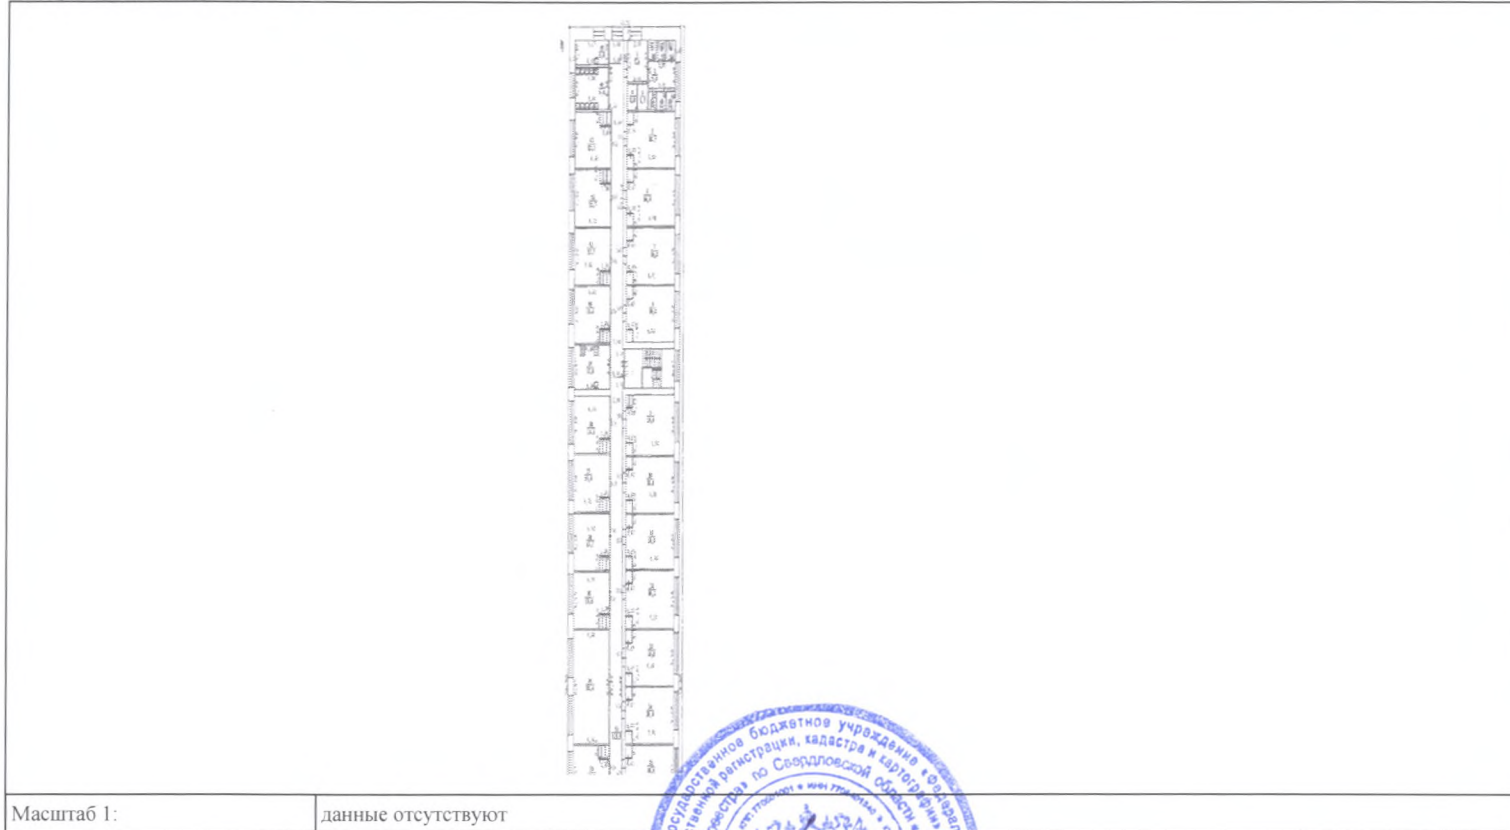

Масштаб 1:	данные отсутствуют
------------	--------------------

Инженер межрайонного отдела <small>(полное наименование должности)</small>	А.А. Тимошенко <small>(инициалы, фамилия)</small>
-------------------------------------------------------------------------------	------------------------------------------------------



